


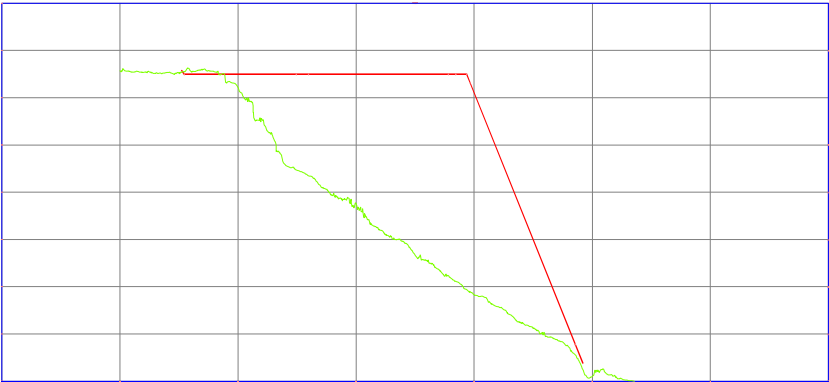


Cut/Fill Summary

Name	Cut Factor	Fill Factor	2d Area	Cut	Fill	Net
Fylling tomt Surfacel	1.000	1.000	858.57sq.m	31.95 Cu. M.	2882.67 Cu. M.	2850.72 Cu. M.<Fill>
Masseuttak Surfacel	1.000	1.000	332.76sq.m	410.31 Cu. M.	26.99 Cu. M.	383.32 Cu. M.<Cut>
Totals			1191.33sq.m	442.26 Cu. M.	2909.66 Cu. M.	2467.40 Cu. M.<Fill>

Ekisterende
masser som
ligger på
nabotomten

Totalt
fyllingsbehov.
Tilkommer volum
fra evt lesmasser
som fjernes fra
tomten

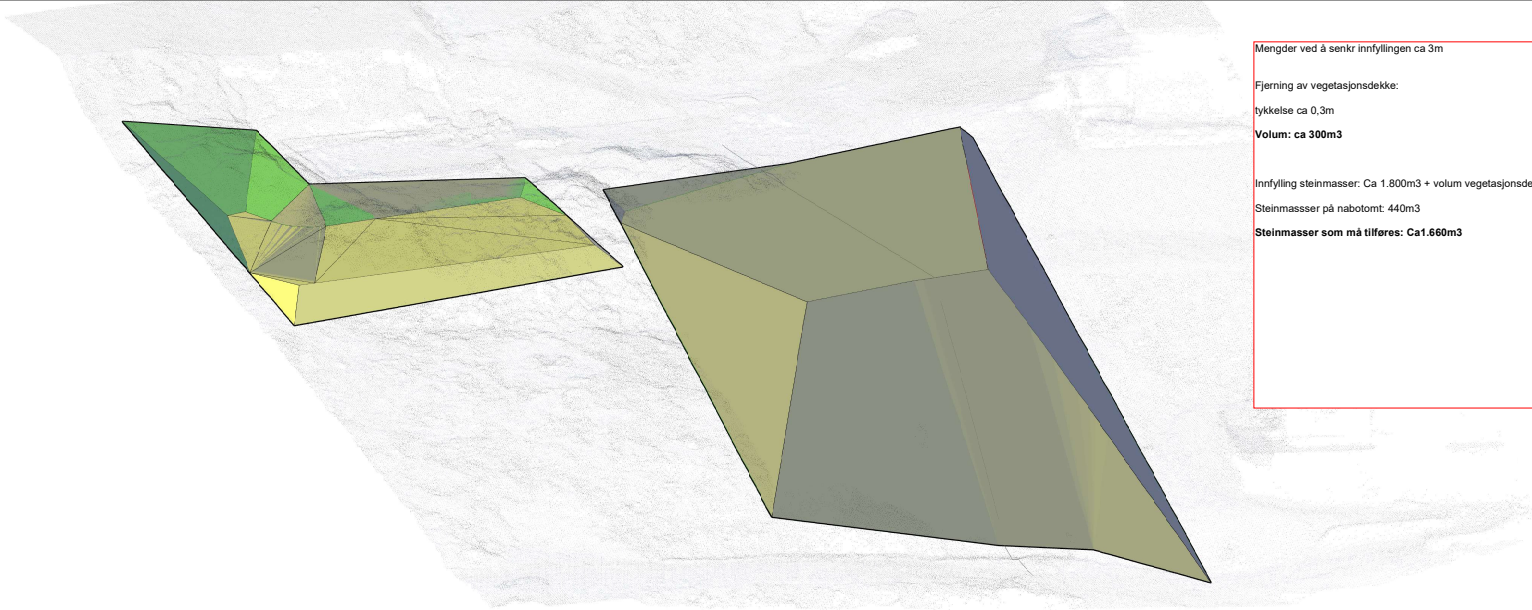

Mengder ved å senkr innfyllingen ca 3m

Fjerning av vegetasjonsdekke:

tykkelse ca 0,3m

Volum: ca 300m3

Innfylling steinmasser: Ca 1.800m3 + volum vegetasjonsdekke ca 300m3

Steinmasser på nabotomt: 440m3

Steinmasser som må tilføres: Ca1.660m3



Firma	Silsand Maskin AS
Adresse	Laukhellaveien 330 9303 Silsand
Telefon	
E-post	post@silsandmaskin.no
Prosjekt	-----
Tegning	Boligtomt Steingjerdet

Beskrivelse

Revisjon			
Revisjonsnotater			
Tegnet av			Dato 10/28/21